M.O.P. Dirección de E. hidroeléctricos

Aprovechamiento Hidroeléctrico del

Río Negro

Obra Rincón del Bonete

Variante II

Dique de enrocamiento
Detalles

Escala 1:20

1 0,5 0 1 2 3 metros

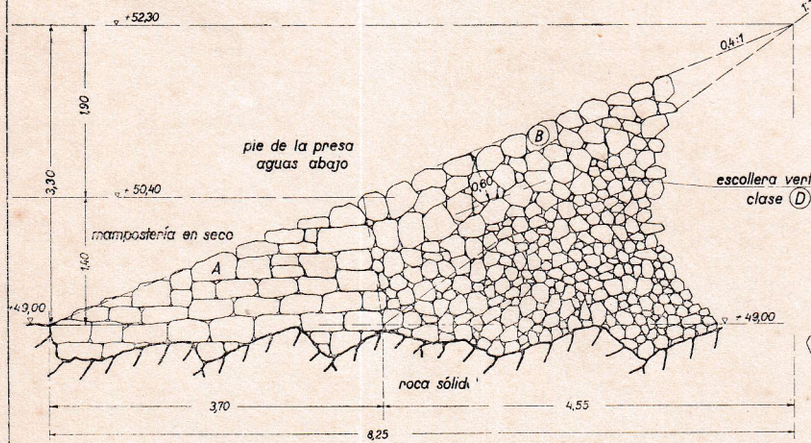

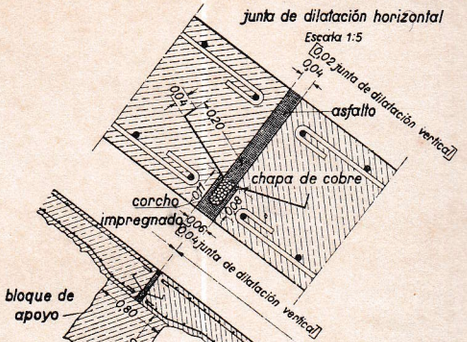

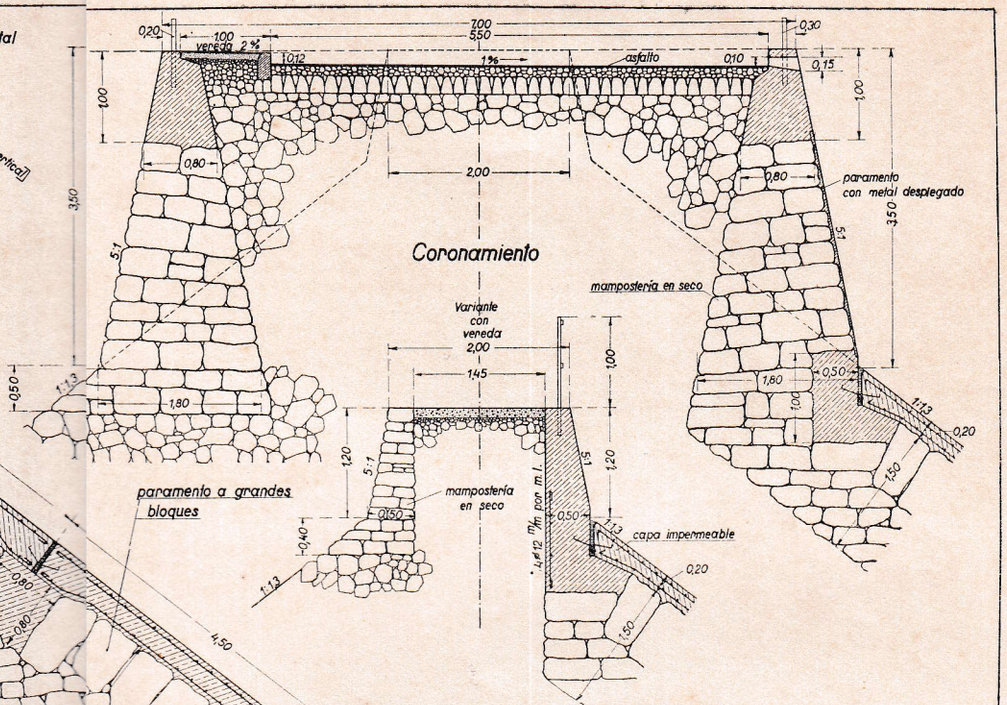

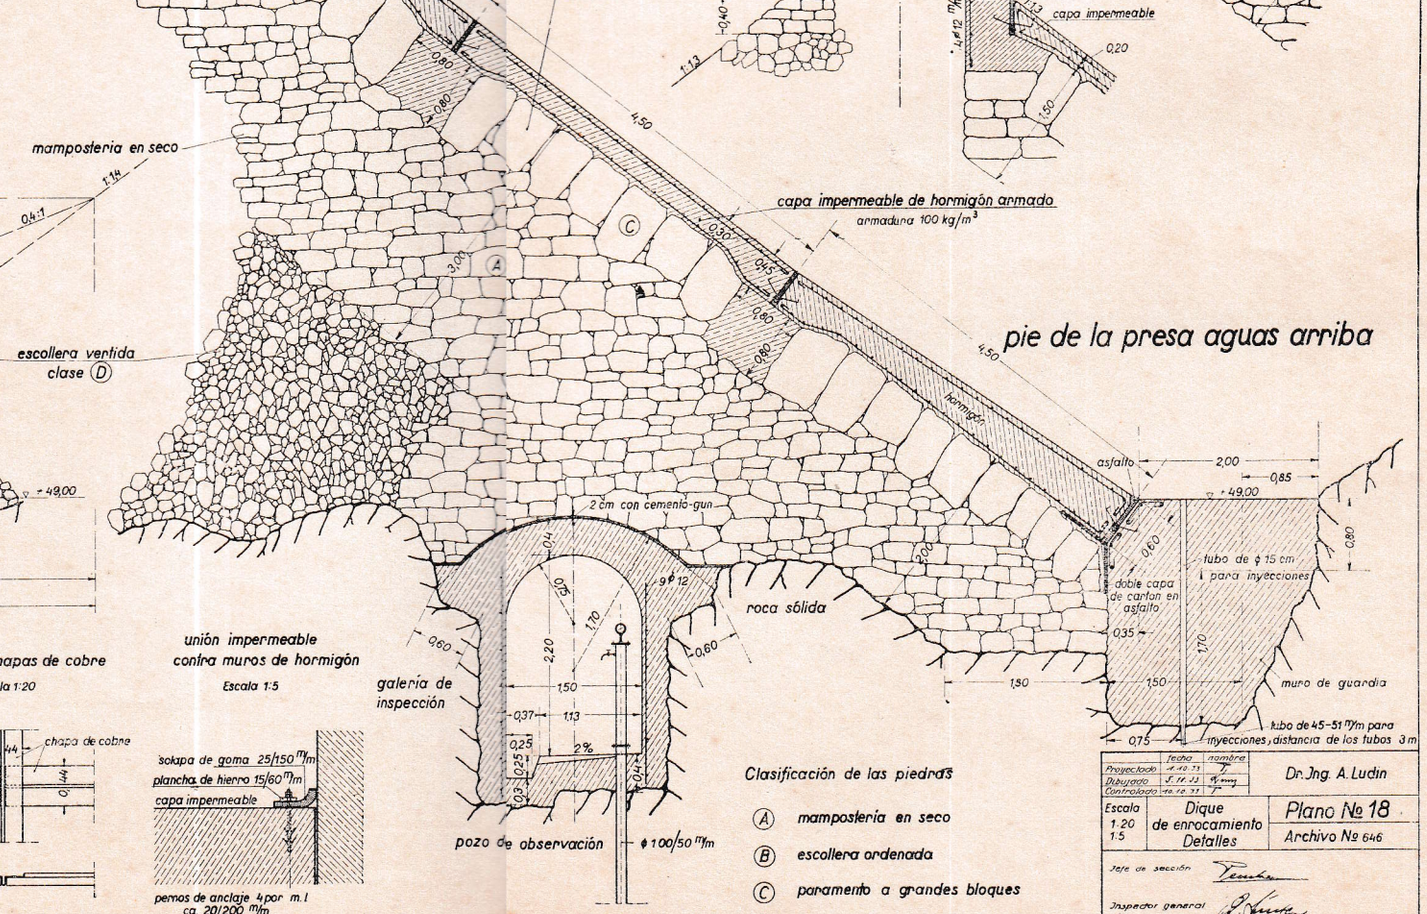

junta de dilatación vertical

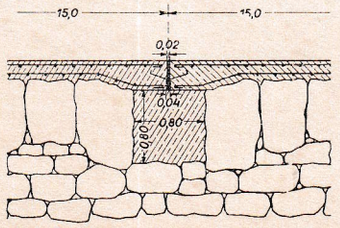

cruce de las chapas de cobre

Escala 1:20

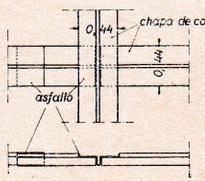

unión impermeable contra muros de hormigón

Escala 1:5

Clasificación de las piedras

- (A) mampostería en seco
- (B) escollera ordenada
- (C) paramento a grandes bloques
- (D) escollera vertida

	fecha	nombre
Proyectado	4.10.33	T.
Dibujado	5.10.33	W. mmg
Controlado	10.10.33	T.

Dr. Ing. A. Ludin

Escala 1:20 1:5 — Dique de enrocamiento Detalles — Plano № 18 — Archivo № 646

Jefe de sección

Inspector general

Berlin, el 3. XI. 33
El Ingeniero